



TEPIA 4階 会議室平面図 (1/100)
シアター形式レイアウト (96名)

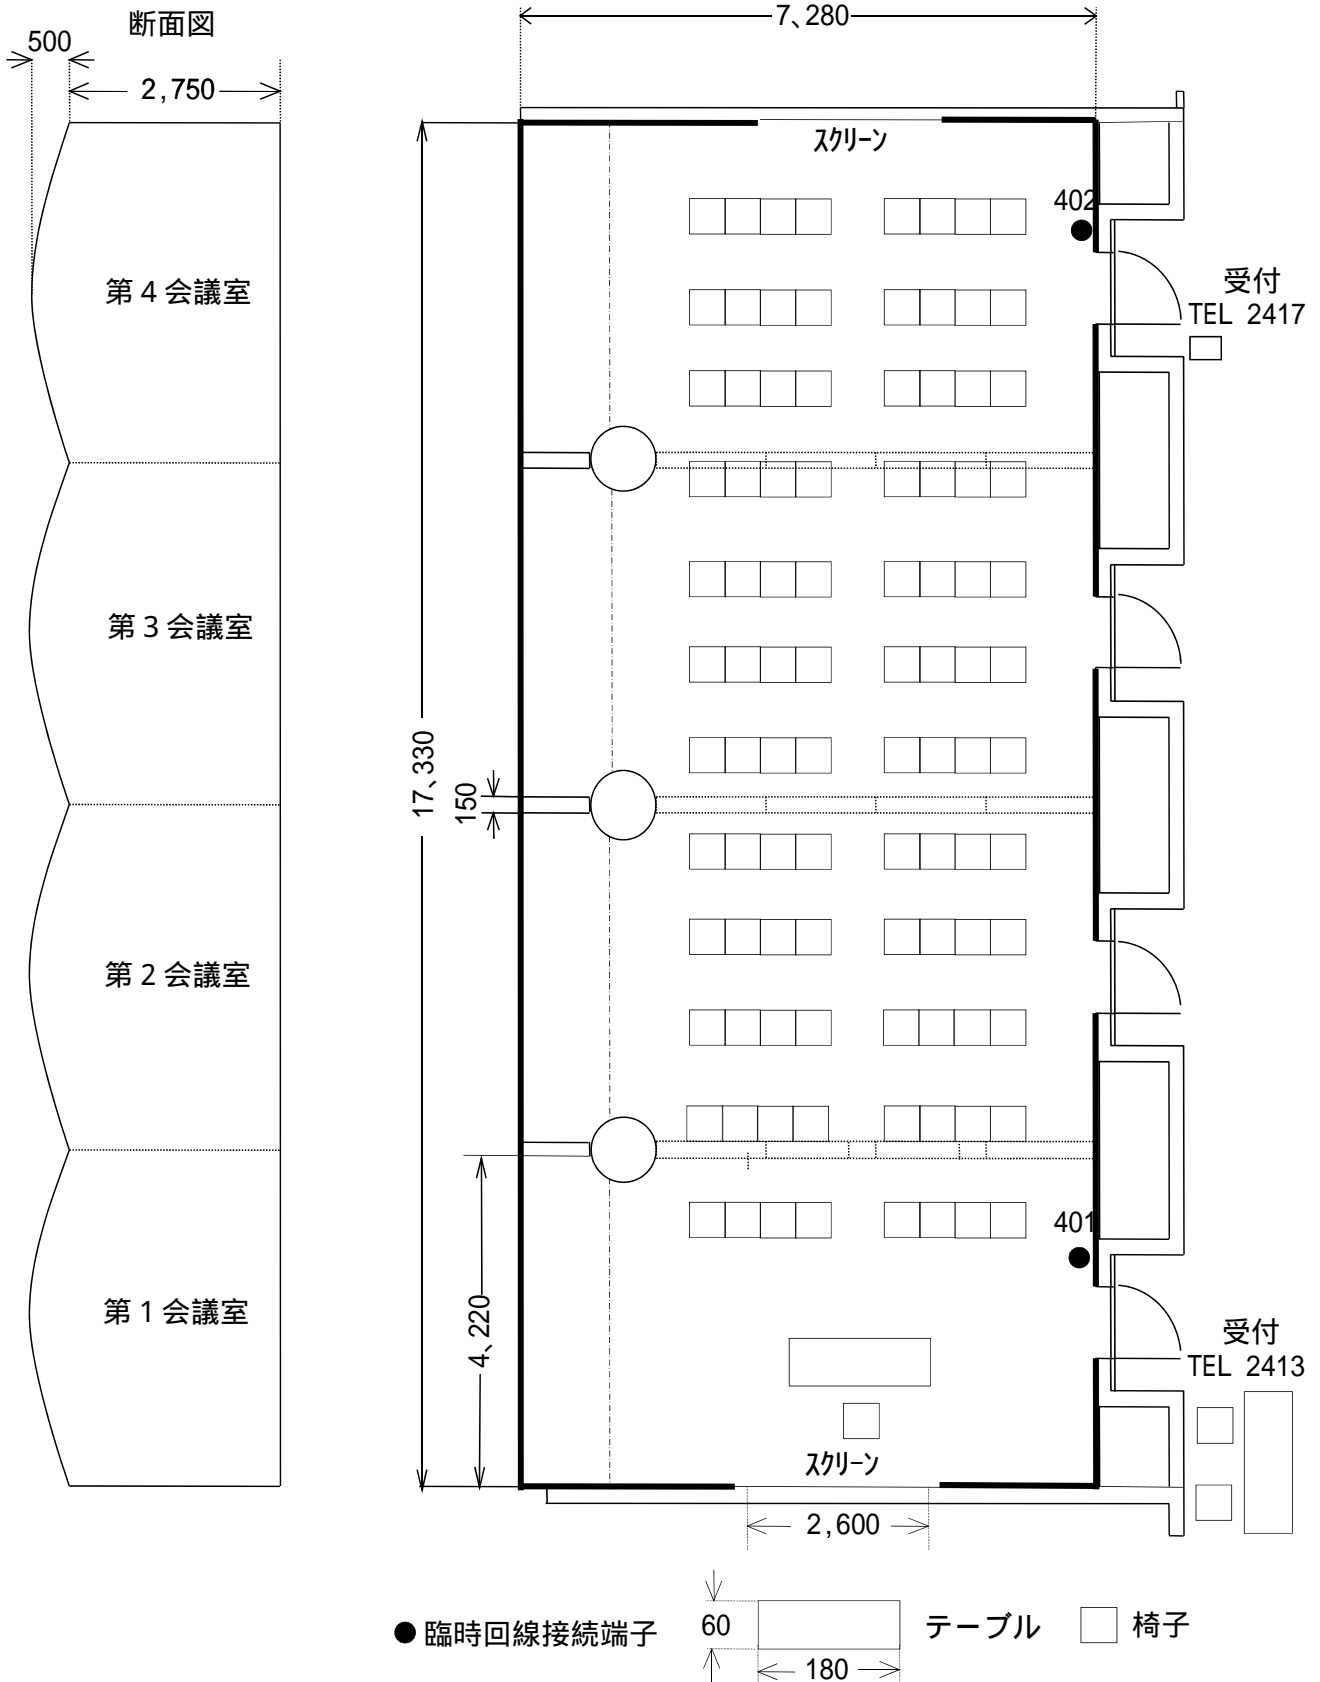

● 臨時回線接続端子

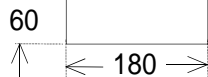

テーブル

□ 椅子